



PARVENU LE


Carte de zonage 2004

SOUS - PREFECTURE
78 MANTES LA JOLIE

Délimitation des zones d'assainissement collectif et non collectif

N° DE PLAN	1		
NUMERO D'ETUDE		ECHELLE	
FUSIONNÉ		1/5000	
DATE	FEBVRIER 2004	CHEF DE PROJET	RESUMEUR

Agence d'Orléans
22, Rue André Desobry
45002 Fleury Les Aubrais
Tel: 02 38 94 06 00
Fax: 02 38 72 66 83
E-mail: orleans@eaufrance.fr

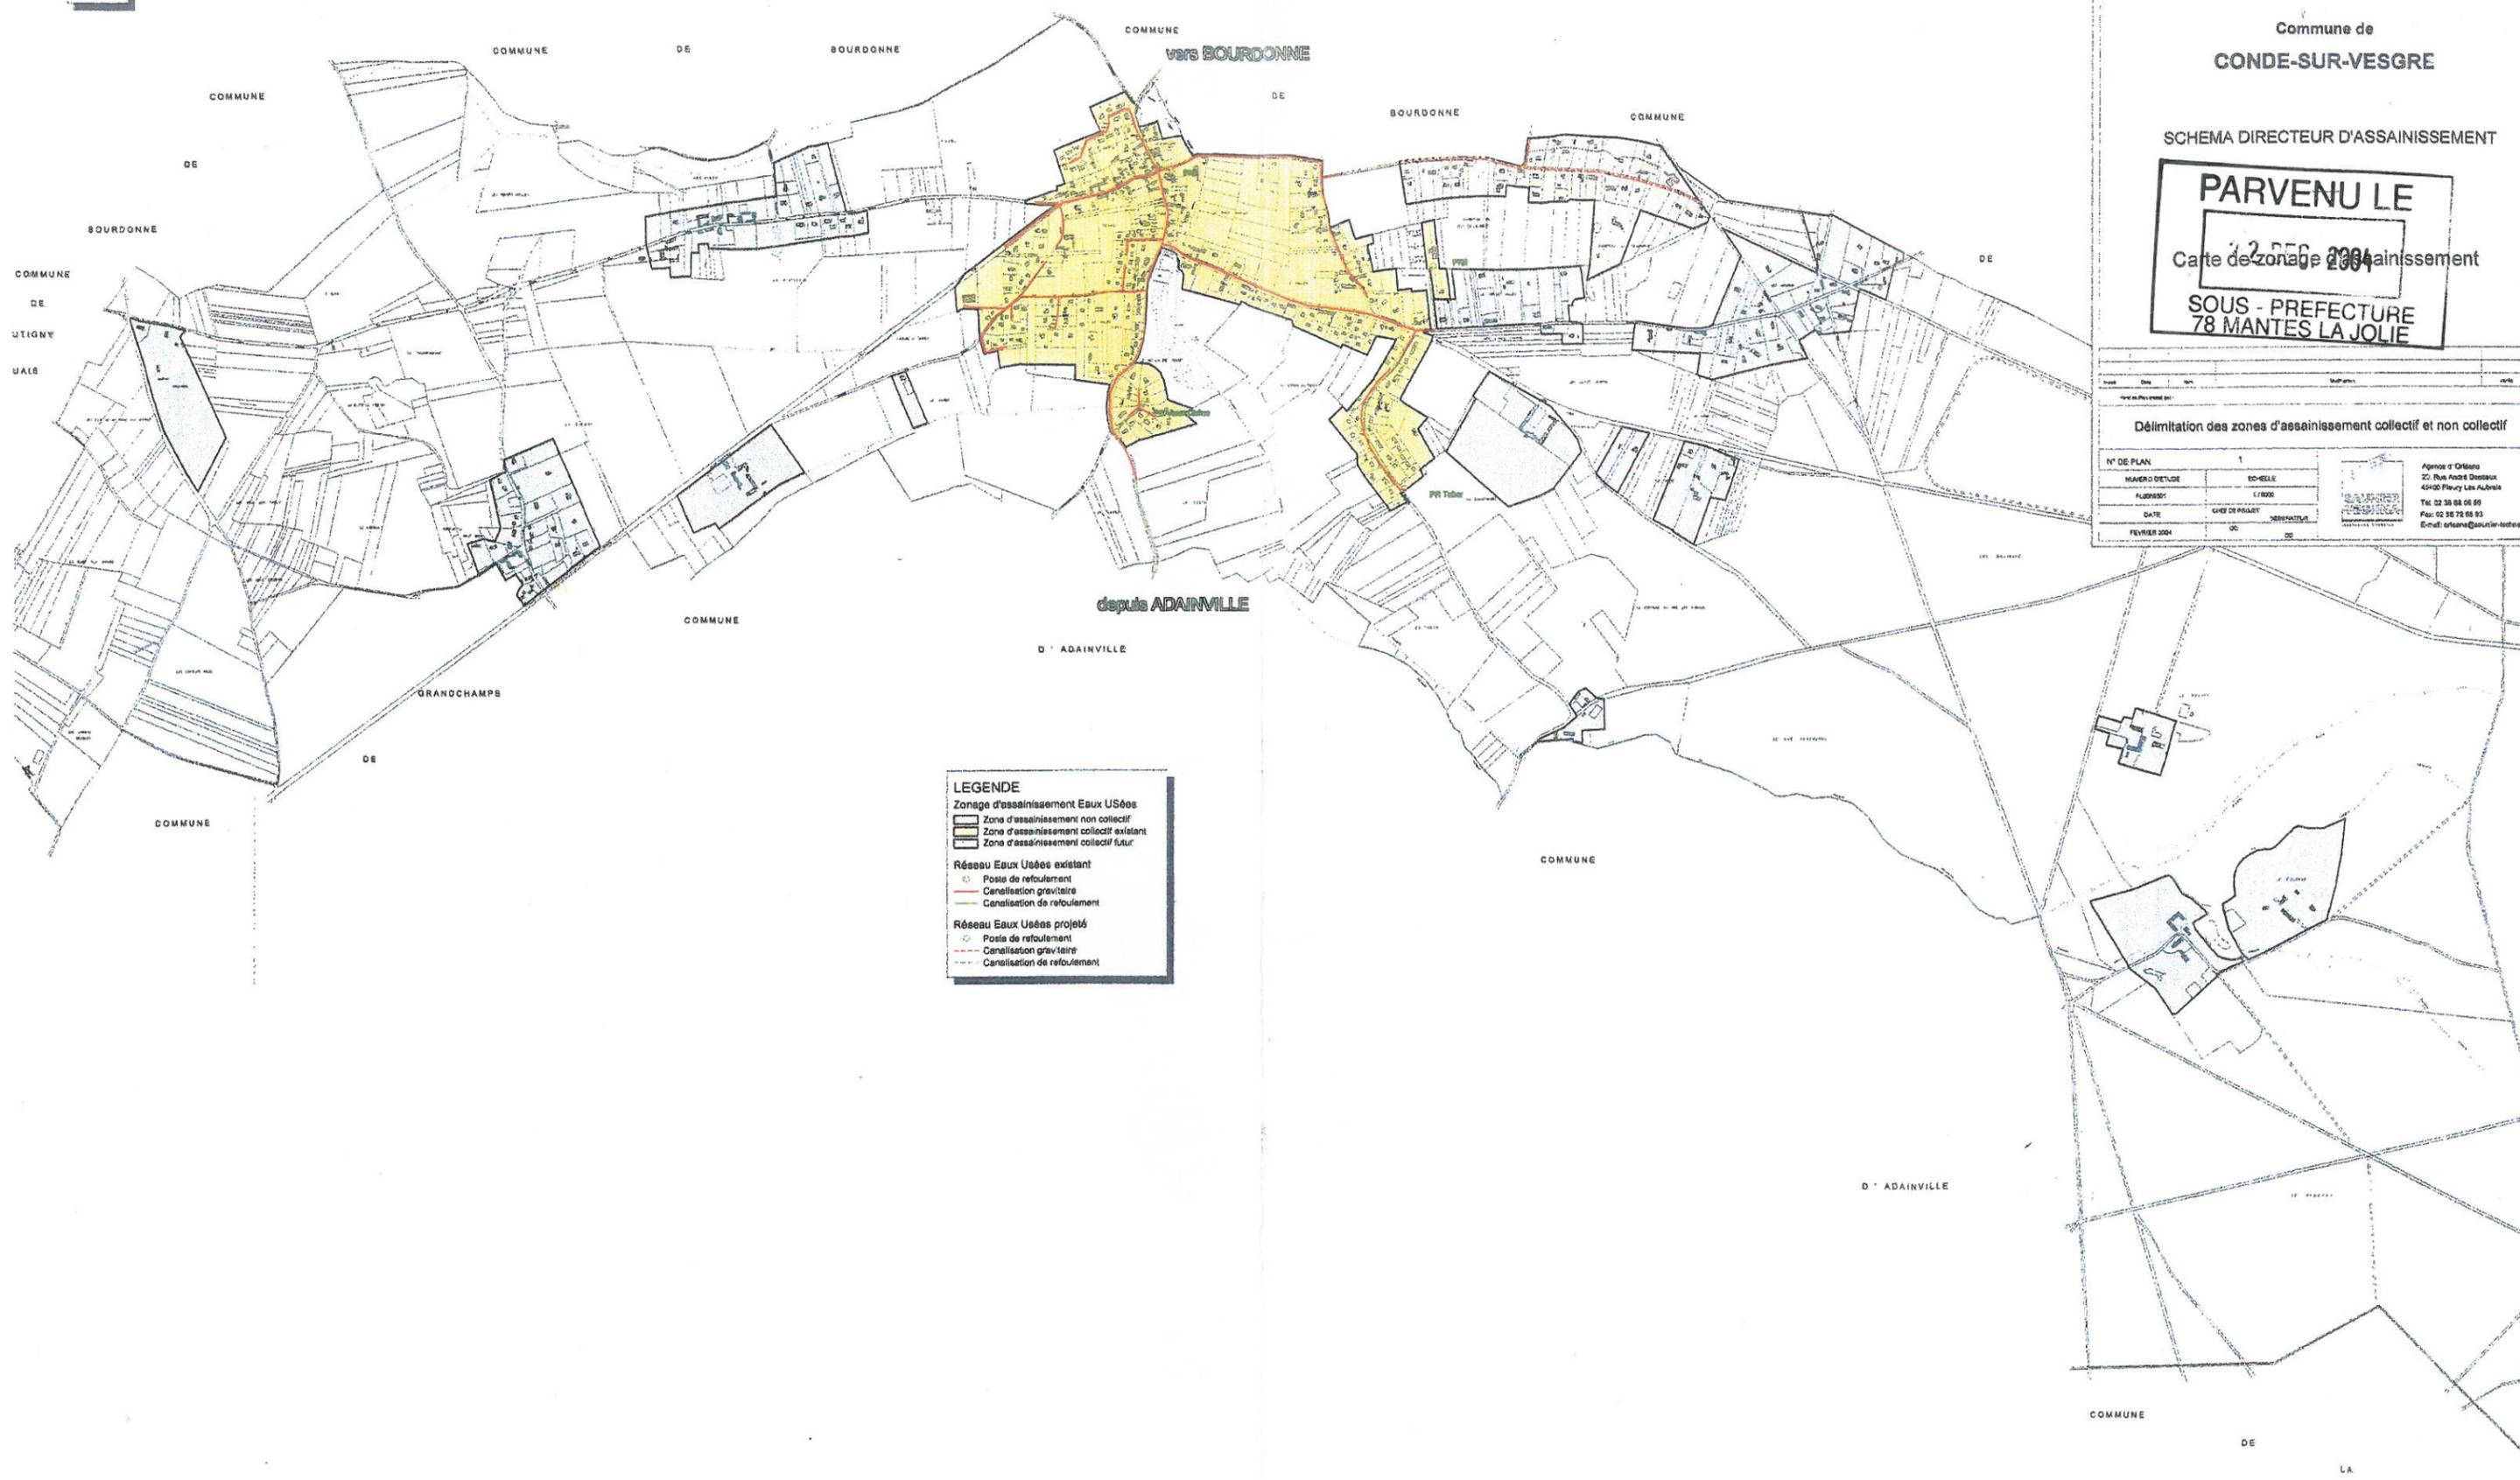

LEGENDE

Zonage d'assainissement Eaux Usées

- Zone d'assainissement non collectif
- Zone d'assainissement collectif existant
- Zone d'assainissement collectif futur

Réseau Eaux Usées existant

- Poste de refoulement
- Canalisation gravitaire
- Canalisation de refoulement

Réseau Eaux Usées projetés

- Poste de refoulement
- Canalisation gravitaire
- Canalisation de refoulement